





Carlos Conceição

+351 911886421

carlos.conceicao@nauhouse.pt

Venda

ID: NHPT 10271 **219.500 €**

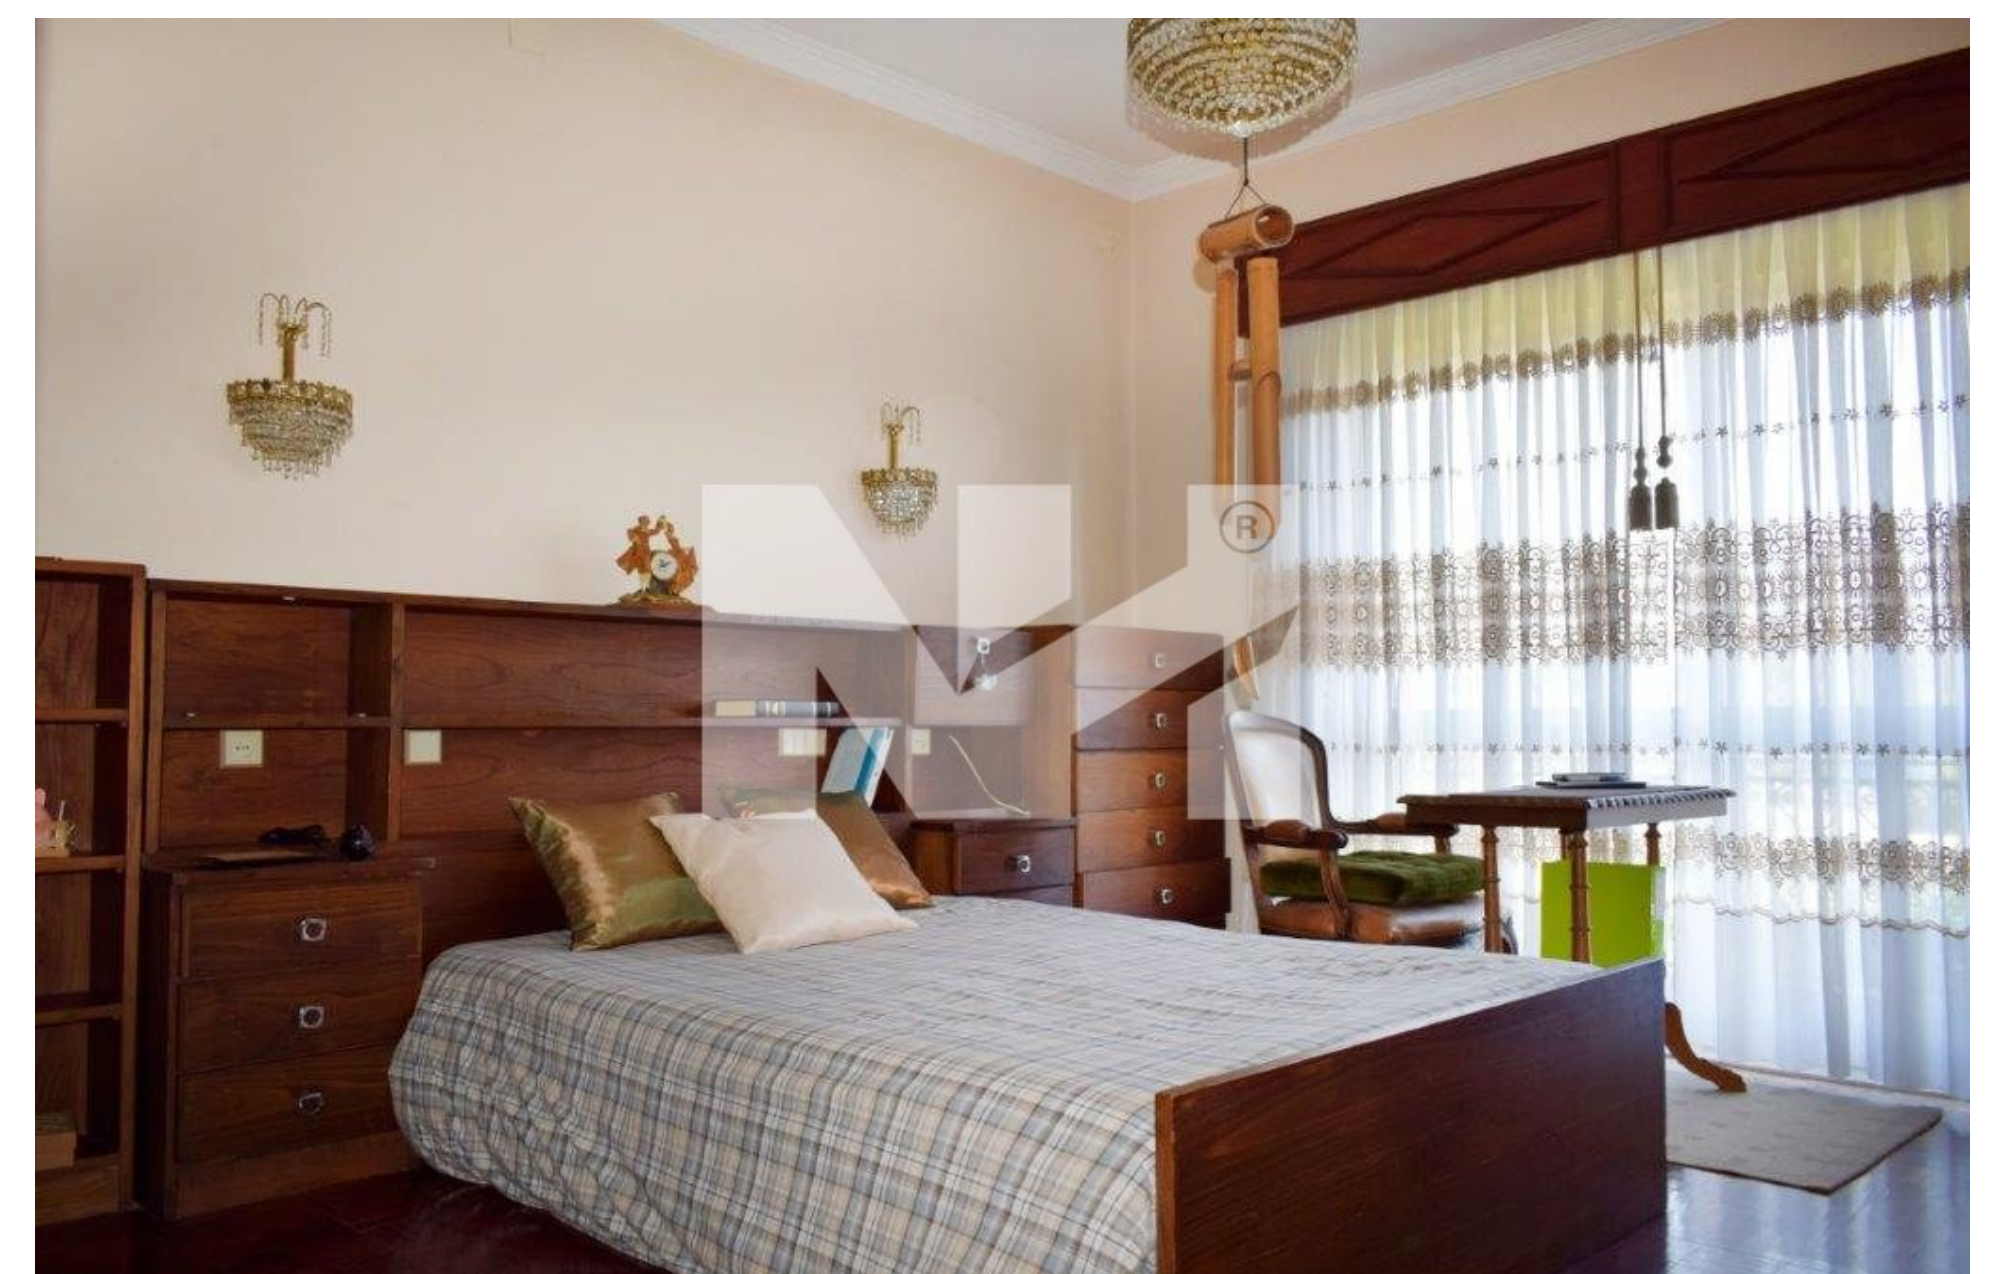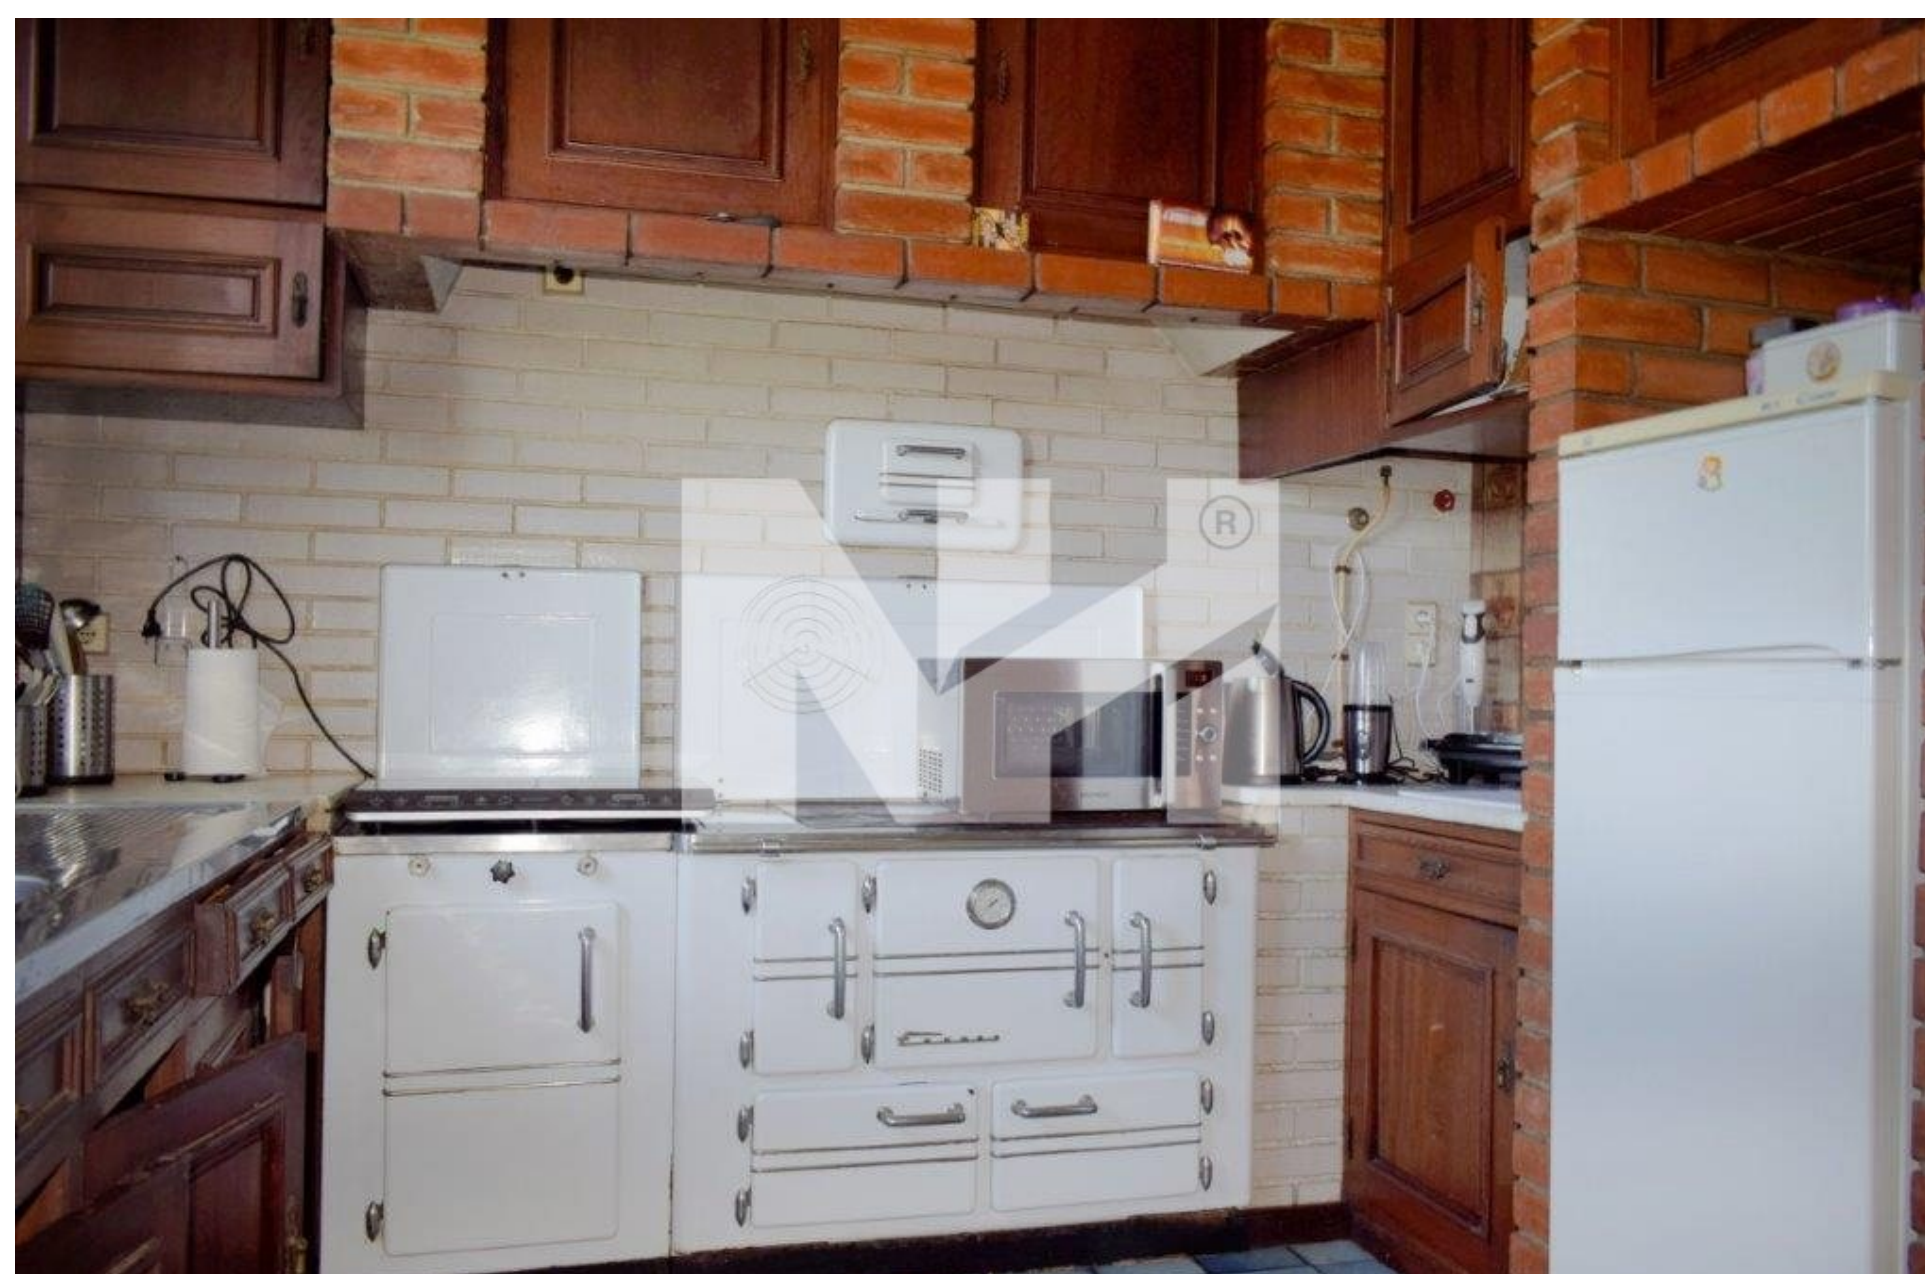

Assoalhadas	Suites	Quartos
 6	 2	 3
WCs	Garagens	Aparcamentos
 5	 1	 0

Ano de construção: 1975

Área útil	Área de construção
 445 m²	 497 m²
Área de implantação	Área total de terreno
 190 m²	 1.270 m²

- Centro Urbano
- Vista Campo
- Exterior - Pintado
- Caixilharia - Alumínio
- Caixilharia - Simples

- Vidro(s) Simples
- Persianas - Laminas
- Poço de Água
- Coz. - Tradicional
- Coz. - Equipada

- Despensa
- Lareira
- Jardim
- Cave
- Sótão